




1階平面図

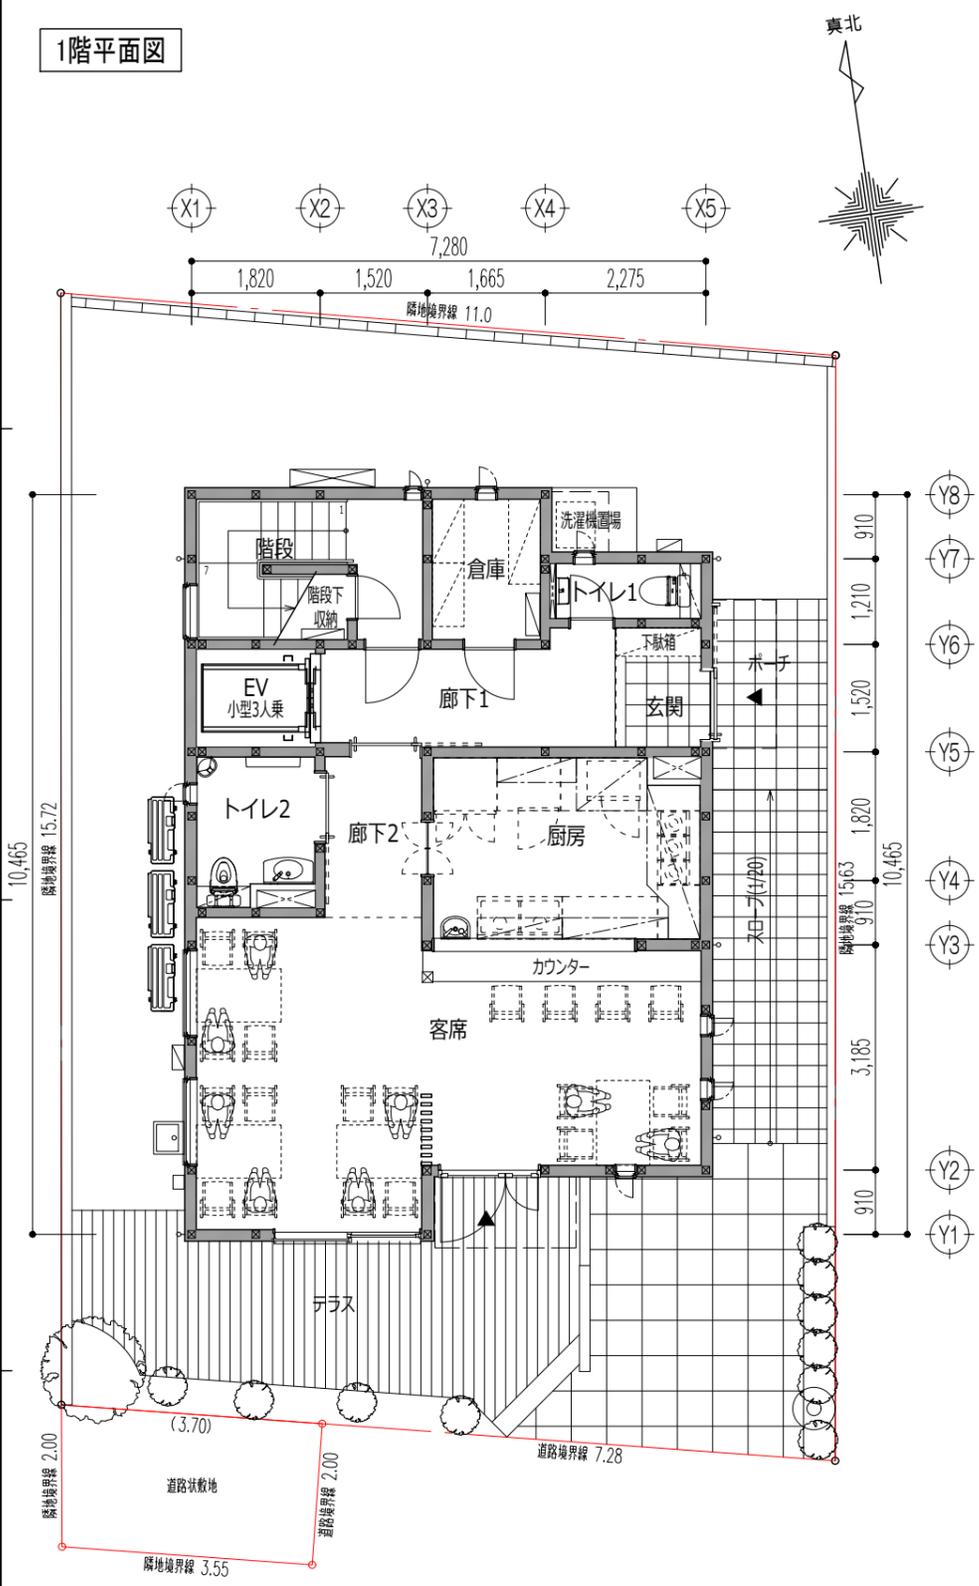


2階平面図

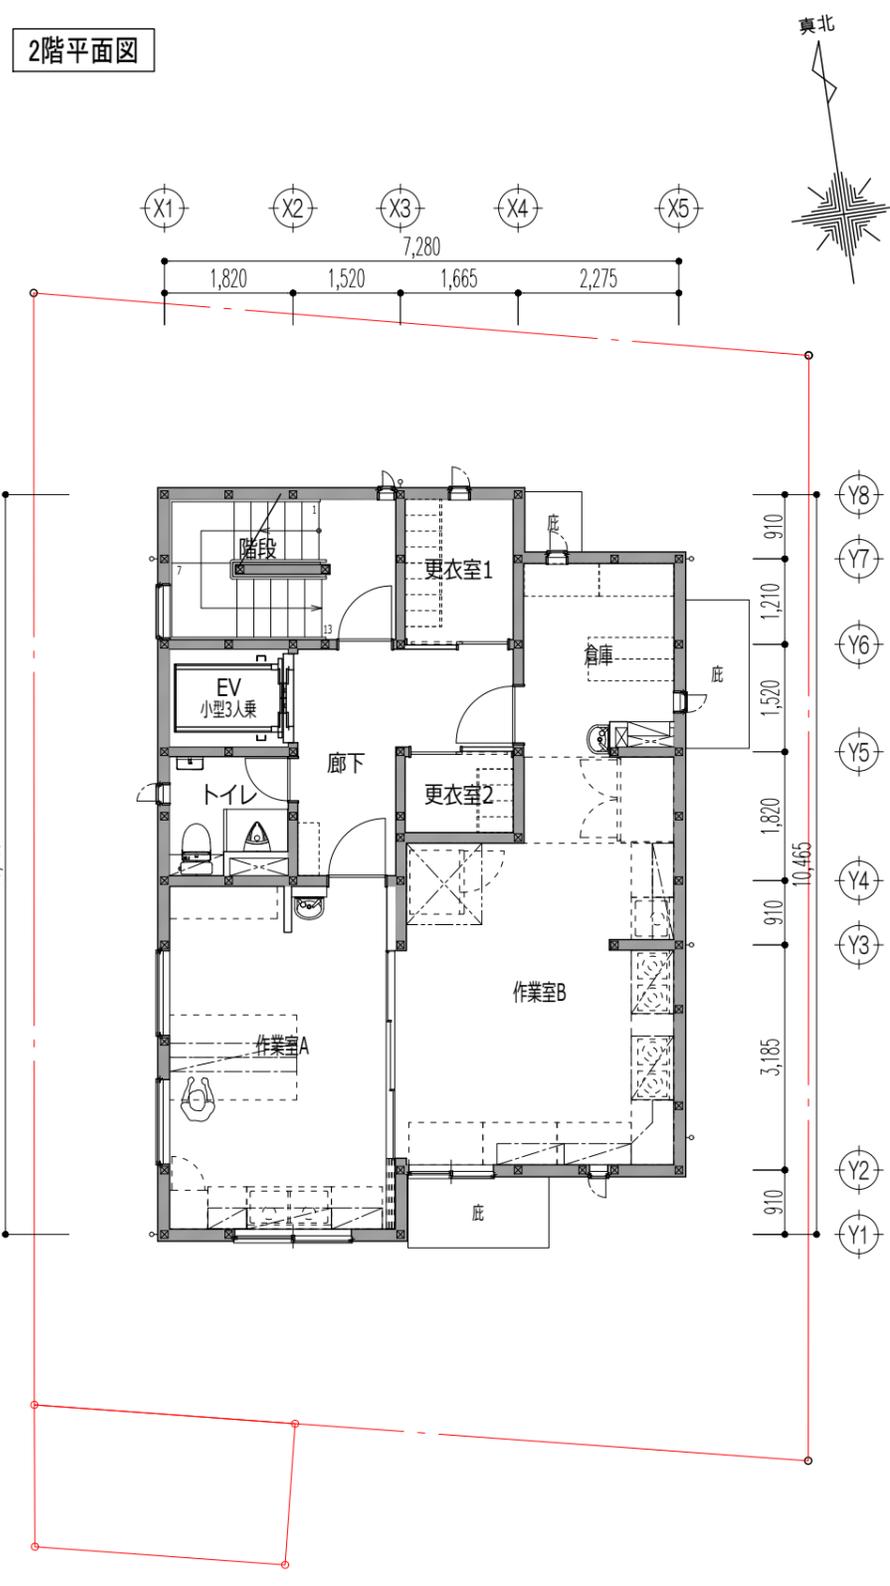


3階平面図

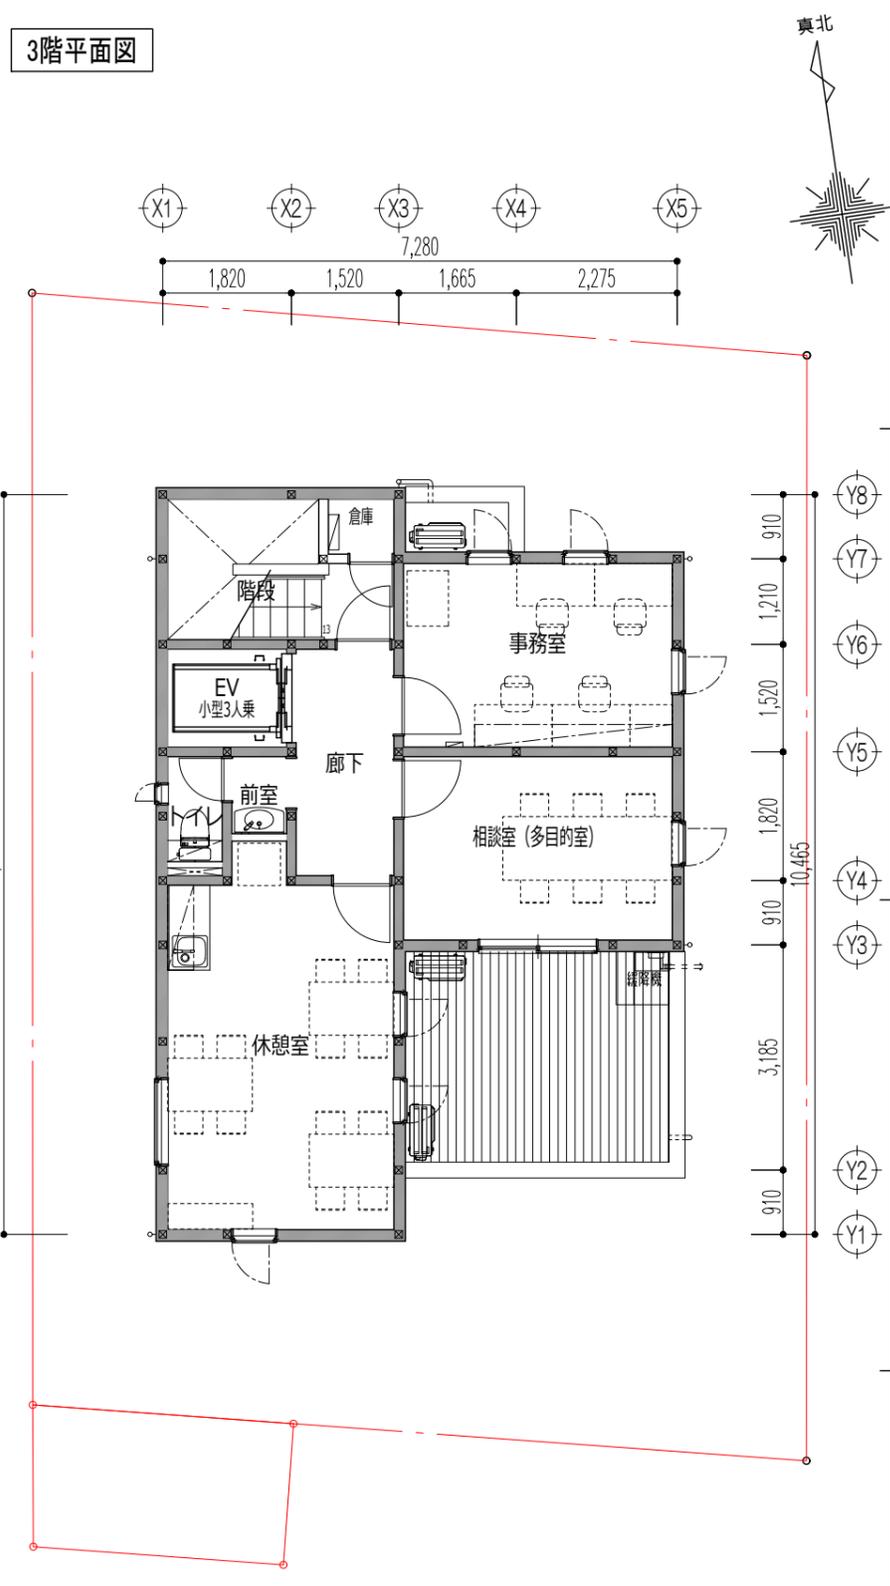


特	年月日	符号	変更・訂正事項	年月日	符号	変更・訂正事項
記						

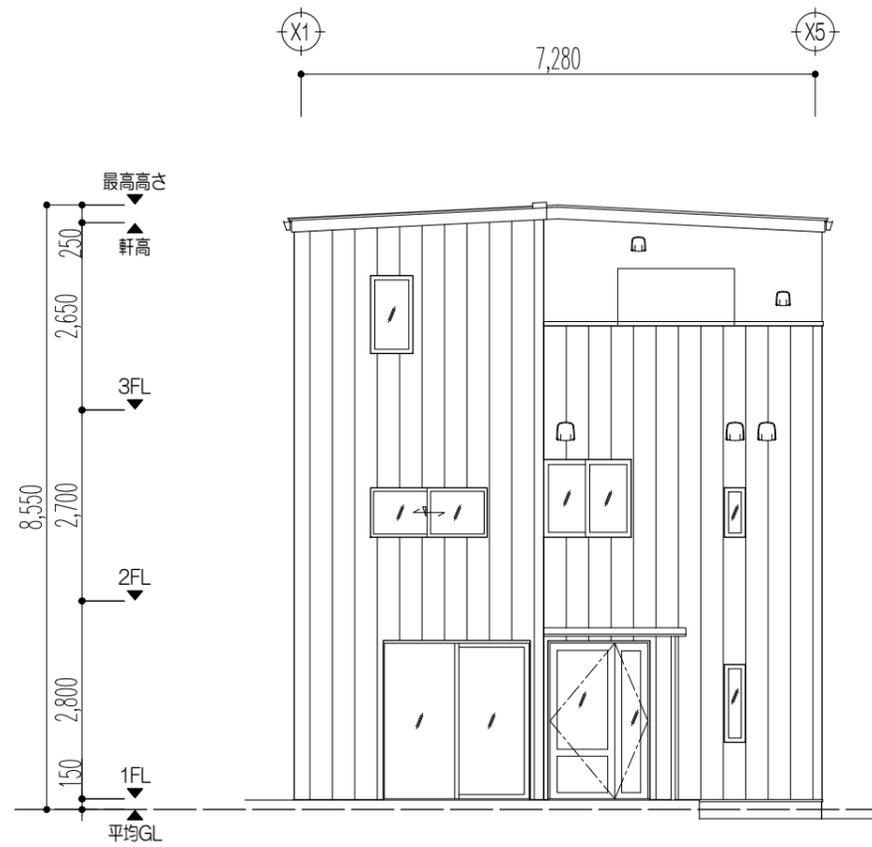


南立面图

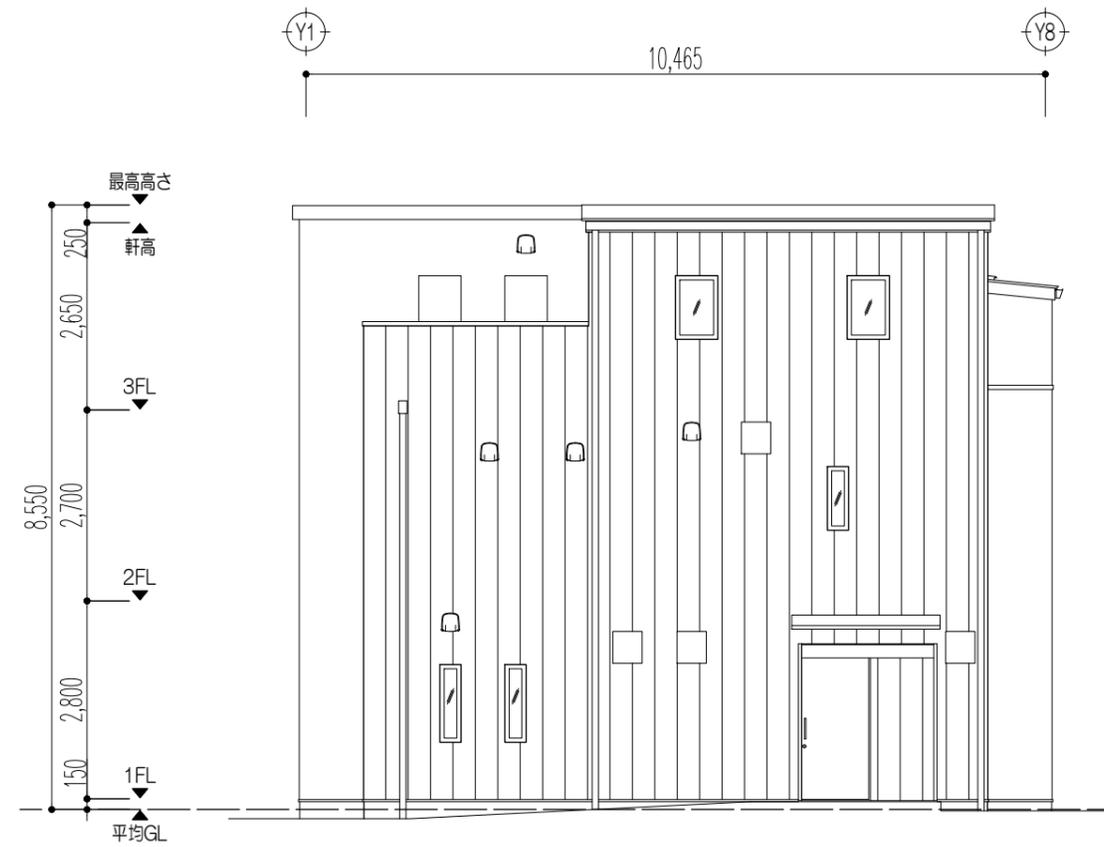

東立面图

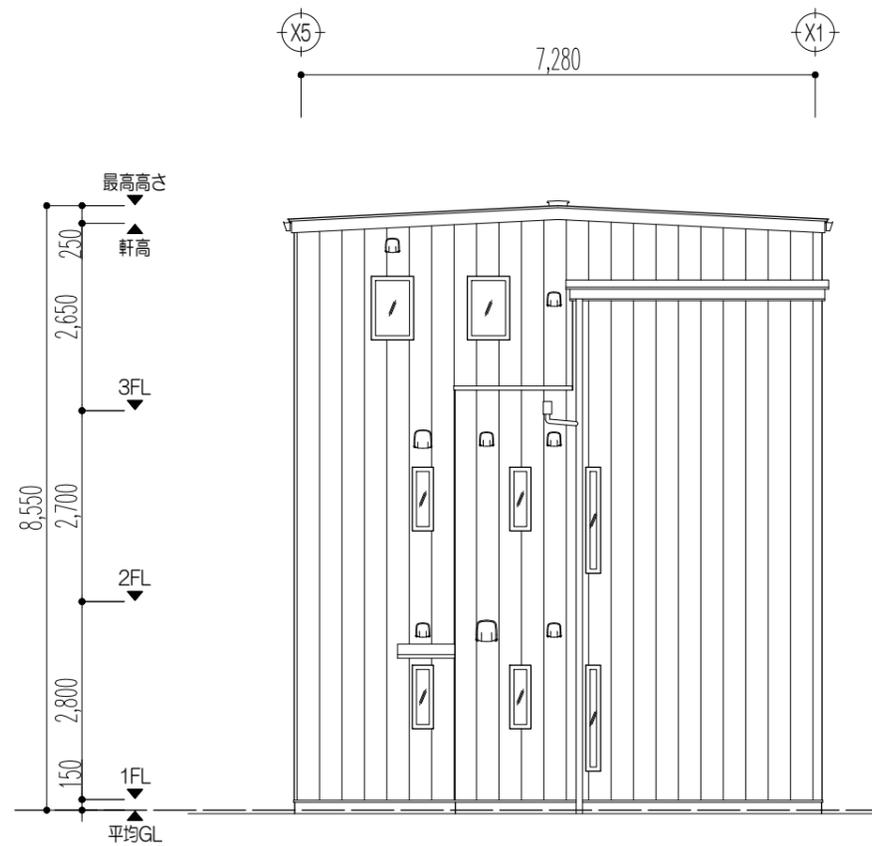

北立面图

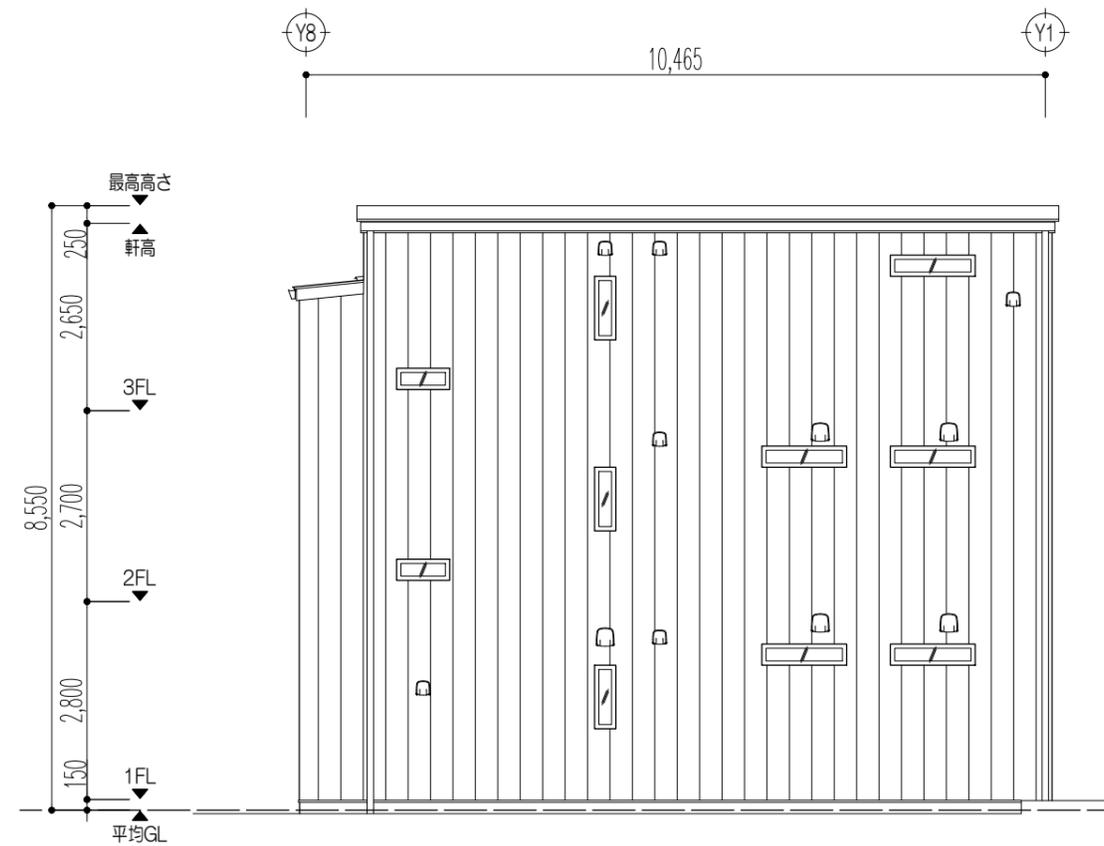

西立面图

特	年月日	符号	変更・訂正事項	年月日	符号	変更・訂正事項
記						

検印	検印	承認

Scale	File
A3 : 1:100	10上水南町作業所
Drawing	Date
	2021/04/22

工事名称	図面名称
(仮称)上水南町作業所新築工事	立面图